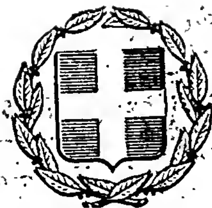


ΕΦΗΜΕΡΙΣ ΤΗΣ ΚΥΒΕΡΝΗΣΕΩΣ
ΤΗΣ ΕΛΛΗΝΙΚΗΣ ΔΗΜΟΚΡΑΤΙΑΣ

ΕΝ ΑΘΗΝΑΙΣ ΤΗι 13 ΣΕΠΤΕΜΒΡΙΟΥ 1979 | ΤΕΥΧΟΣ ΤΕΤΑΡΤΟΝ | ΑΡΙΘΜΟΣ ΦΥΛΛΟΥ 484

ΠΕΡΙΕΧΟΜΕΝΑ

ΑΠΑΛΛΟΤΡΙΩΣΕΙΣ

ΑΠΟΦΑΣΕΙΣ

Ἀριθ. Ε. 4219 (1)

Περὶ ἀνακλήσεως τῆς ἀπαλλοτριώσεως ποὺ κηρύχθηκε δυνάμει τῆς Σ. 11553/6356/21.10.1966 κ.Υ.ἀ. (ΦΕΚ 190/22.11.66 τ. Δ').

ΟΙ ΥΠΟΥΡΓΟΙ
ΕΘΝΙΚΗΣ ΑΜΥΝΗΣ ΚΑΙ ΟΙΚΟΝΟΜΙΚΩΝ

Ἔχοντας ὑπόψη:

1. Τὶς διατάξεις τοῦ ἄρθρου 2α τοῦ Α.Ν. 1731/39 «περὶ ἀναγκαστικῶν ἀπαλλοτριώσεων».

2. Τὴν ἀπόφασή μας Σ. 11553/6356/21.10.1966, δυνάμει τῆς ὁποίας κηρύχθηκε ἀναγκαστικὴ ἀπαλλοτρίωση γιὰ τὴν κάλυψη στρατιωτικῶν ἀναγκῶν Στρατοπέδου Ζωγραφάκη στὴ περιοχὴ Καστελίου Ἡρακλείου - Κρήτης.

3. Τὸ ἔγγραφο τοῦ Ταμείου Ἐθνικῆς Ἀμύνης Φ. 913.3/8/3/14444/10.4.1979 ἀπὸ τὸ ὁποῖο προκύπτει ὅτι τὸ ποσὸ τῆς ἀποζημιώσεως ποὺ καθορίσθηκε μὲ τὴν Π. 10715/6905/Ν. 8169/31.10.1977 ἀπόφασή μας ἐπιστράφηκε ἐμπροθέσμως, ἀποφασίζουμε:

Ἀνακαλοῦμε τὴν ἀναγκαστικὴ ἀπαλλοτρίωση ποὺ κηρύχθηκε δυνάμει τῆς Σ. 11553/6356/21.10.1966 κοινῆς ἀποφάσεώς μας (ΦΕΚ 190/22.11.66 τ. Δ') γιὰ τὴν κάλυψη στρατιωτικῶν ἀναγκῶν τοῦ στρατοπέδου Ζωγραφάκη στὴ περιοχὴ Καστελίου Ἡρακλείου Κρήτης τῆς ὅλης ἐκτάσεως συνολικοῦ ἐμβαδοῦ 94 μ2, γιατὶ ἡ ἔκταση αὐτὴ δὲν πρόκειται νὰ χρησιμοποιηθεῖ γιὰ τὸ σκοπὸ ποὺ ἀπαλλοτριώθηκε.

Ἡ ἀπόφαση αὐτὴ νὰ δημοσιευθεῖ στὴν Ἐφημερίδα τῆς Κυβερνήσεως.

Ἀθῆναι, 19 Ἰουλίου 1979

ΟΙ ΥΦΥΠΟΥΡΓΟΙ

ΕΘΝΙΚΗΣ ΑΜΥΝΗΣ	ΟΙΚΟΝΟΜΙΚΩΝ
ΑΛΕΞ. ΑΒΡΑΜΙΔΗΣ	ΠΑΝΑΓΙΩΤΗΣ ΜΠΟΚΟΒΟΣ

ΑΝΑΚΟΙΝΩΣΕΙΣ

Ἀριθ. 723 (2)

Περὶ ἀνακοινώσεως παρακαταθέσεως ἀποζημιώσεως ἀπὸ ἀναγκαστικὴ ἀπαλλοτρίωση ἀκινήτων γιὰ τὴ διάνοιξη τῆς Κοινοτικῆς ὁδοῦ Ἀναπαύσεως.

Ο ΠΡΟΕΔΡΟΣ ΤΗΣ ΚΟΙΝΟΤΗΤΑΣ ΣΑΓΑΙΪΚΩΝ

1. Σύμφωνα μὲ τὶς διατάξεις τῶν ἄρθρων 7 καὶ 8 τοῦ Ν.Δ. 797/1971 «περὶ ἀναγκαστικῶν ἀπαλλοτριώσεων», πληροφοροῦμε ὅλους ὅσους:

α) Ἔχουν δικαίωμα κυριότητας ἢ ἄλλα ἐμπράγματα δικαιώματα στὰ ἀκίνητα ποὺ ἀπαλλοτριώθηκαν μὲ τὴν 56/1976 ἀπόφαση τοῦ Κοινοτικοῦ Συμβουλίου Σαγαιίκων, ποὺ κυρώθηκε μὲ τὴν 9511/22.3.1977 ὅμοια τῆς Νομαρχίας Ἀχαΐας (ΦΕΚ 104/5.4.1977 τεῦχος Δ') γιὰ τὴν ἀναγκαστικὴ ἀπαλλοτρίωση ἀκινήτων γιὰ τὴν διάνοιξη τῆς Κοινοτικῆς ὁδοῦ Ἀναπαύσεως, καὶ

β) Ἔχουν ἐγγράψει ὑποθήκη ἢ ἔχουν ἐπιβάλει κατάσχεση ἢ μὲ ὁποιοδήποτε τρόπο διεκδικοῦν τὰ ἀπαλλοτριωθέντα ἀκίνητα ὅτι ἡ ἀποζημίωση, ποὺ καθόρισε τὸ Δικαστήριο τῶν ἐν Πάτραις Ἐφετῶν μὲ τὴν ἀπόφασή του ἀριθ. 237/1979 γιὰ ὅλα τὰ ἀκίνητα (ἢ προκειμένου περὶ

αποζημιώσεως για ορισμένα μόνον ακίνητα, για το αρίθ. 7 ακίνητο) και τα υπερκείμενα αυτών που φαίνονται στο από 5.7.1976 κτηματολογικό διάγραμμα και στο σχετικό κτηματολογικό πίνακα που σύνταξε η Μηχανικός Θεοδώρα Σπηλιοπούλου της Τ.Υ.Δ.Κ./Νομαρχίας Αχαΐας, και θεώρησε η αρμόδια Υπηρεσία Τ.Υ.Δ.Κ. στις 10.9.1976, έχει κατατεθεί στο Ταμείο Παρακαταθηκών και Δανείων και έχει εκδοθεί το 418/23.7.1979 γραμμάτιο συστάσεως παρακαταθήκης του Ταμείου Παρακαταθηκών και Δανείων Δημοσίου Ταμείου Κ. Αχαΐας, για την Ασήμω, σύζιγο Γεωργίου Πανταζοπούλου δρχ. 12.420.

2. Η αποζημίωση αυτή είναι αποδοτέα στους δικαιούχους που θα αναγνωρισθούν σύμφωνα με το Νόμο.

3. Η παρούσα ανακοίνωση να δημοσιευθεί στην Εφημερίδα της Κυβερνήσεως.

Σαγαίικα, 24 Ιουλίου 1979

Ο Πρόεδρος της Κοινότητας

ΚΩΝ/ΝΟΣ ΠΑΛΑΙΟΛΟΓΟΣ

Αριθ. 2642 (3)

Περί ανακοινώσεως παρακαταθέσεως αποζημιώσεως από αναγκαστική απαλλοτρίωση για την κατασκευή της Επαρχιακής οδού ΣΚΟΥΡΑΣ-ΑΓ. ΑΝΑΡΓΥΡΩΝ (Τμήμα Γκορίτσας - Αγ. Αναργύρων) Νομού Λακωνίας.

Ο ΠΡΟΕΔΡΟΣ
ΤΟΥ ΝΟΜΑΡΧΙΑΚΟΥ ΤΑΜΕΙΟΥ ΛΑΚΩΝΙΑΣ

1. Έχοντας υπόψη τα άρθρα 7 και 8 του Ν.Δ. 797/71 «περί αναγκαστικών απαλλοτριώσεων», γνωστοποιούμε στους κατωτέρω:

α) Εκείνους που αξιώνουν δικαιώματα κυριότητας στα δυνάμει της Δ.1873/2022/21.5.1976 κοινής Αποφάσεως των Υπουργών Οικονομικών και Δημοσίων Έργων (ΦΕΚ 159/2.6.76 τ. Δ') αναγκαστικώς απαλλοτριωθέντα ακίνητα για την κατασκευή της επαρχιακής οδού ΣΚΟΥΡΑΣ - ΑΓ. ΑΝΑΡΓΥΡΩΝ (Τμήμα Γκοριτσάς - Αγ. Αναργύρων) Νομού Λακωνίας.

β) Στους τυχόν εγγεγραμμένους ενυποθήκους στα ακίνητα αυτά ή κατασχόντες δανειστές ή τρίτους διεκδικητές, ότι, η δυνάμει της 151/1977 Αποφάσεως του Μονομελούς Πρωτοδικείου Σπάρτης, καθορισθείσα προσωρινή αποζημίωση, για όλα τα ακίνητα μαζί με τα επικείμενα, καθώς αυτά εικονίζονται στο οικείο Κτηματολογικό Διάγραμμα και στο σχετικό Κτηματολογικό Πίνακα, κατετέθηκε στο Ταμείο Παρακαταθηκών και Δανείων και εκδόθηκε για αυτό το Νο 8148/13.7.1979 Γραμμάτιο Συστάσεως Παρακαταθήκης του Γραφείου Παρακαταθηκών Σπάρτης, για συνολικό ποσό δραχμών 1.400.485.

2. Η αποζημίωση αυτή είναι αποδοτέα στους κατά Νόμο δικαιούχους.

3. Η απόφαση αυτή να δημοσιευθεί στην Εφημερίδα της Κυβερνήσεως.

Σπάρτη, 21 Ιουλίου 1979

Ο Πρόεδρος και α.α.

ΔΗΜΗΤΡΙΟΣ ΙΩΑΝ. ΓΡΑΜΜΑΤΙΚΟΣ

ΠΟΛΕΟΔΟΜΙΑ

ΑΠΟΦΑΣΕΙΣ

Αριθ. 5703 (4)

Περί τροποποιήσεως σχεδίου πόλεως Λεβαδείας Ν. Βοιωτίας.

Ο ΝΟΜΑΡΧΗΣ ΒΟΙΩΤΙΑΣ

Έχοντας υπόψη:

1. Τις διατάξεις του Α.Ν. 314/1968 «περί παροχής εις τον Υπουργόν Βορείου Ελλάδος και εις τους Νομάρχας αρμοδιοτήτων επί θεμάτων εγκρίσεως επεκτάσεων, ή τροποποιήσεων, σχεδίων Πόλεων, και κωμών», όπως αυτές τροποποιήθηκαν με το Ν.Δ. 1018/1971 (ΦΕΚ 220Α/1971).

2. Τις διατάξεις του από 17.7.1923 Ν.Δ. «περί σχεδίων Πόλεων», όπως μεταγενέστερα τροποποιήθηκαν και συμπληρώθηκαν.

3. Τις διατάξεις του άρθρου 21 του Ν.Δ. της 3.4.1929 «περί ΓΟΚ» (ΦΕΚ 115Α/22.4.1929), που διατηρήθηκαν με το άρθρο 128 του Ν.Δ. 8/1973 «περί ΓΟΚ».

4. Την ΕΙ/15/4.1.1961 εγκύκλιο Δ/γή του Υπ. Δημ. Έργων.

Βλέποντας και:

1. Το Β.Δ. της 18.2.1954 (ΦΕΚ /3.3.54) με το οποίο εγκρίθηκε το σχέδιο Πόλεως Λεβαδείας.

2. Την 102/1979 απόφαση του Δημοτικού Συμβουλίου Λεβαδείας, με την οποία εγκρίνεται η προτεινόμενη τροποποίηση του ρυμοτομικού σχεδίου πόλεως Λεβαδείας στην πινακίδα 17 αυτού.

3. Την 368/31.5.79 εισήγηση του Πρ/νου του Τμήματος Πολ/μίας και Πολ/κών Εφαρμογών, προς το Νομαρχιακό Συμβούλιο Δημ. Έργων.

4. Τη σύμφωνη ομόφωνη γνωμοδότηση του Νομαρχ. Συμβουλίου Δ.Ε. της Νομαρχίας μας, που διατυπώθηκε στο Πρακτικό 18 (Πράξη 6) της 1.6.1979, με την οποία εγκρίνεται ομόφωνα η προτεινόμενη τροποποίηση, δηλαδή να μετατοπισθεί η οικοδομική γραμμή εσώτερα της υπαρχούσης, μπροστά στην ιδιοκτησία του Περικλή Κόκκορη όπως φαίνεται στο Τοπογραφικό διάγραμμα του Πολ/κού Υπομ/κού Ηλία Βαρελά, γιατί αν και είναι τοπικής σημασίας αποβλέπει σε κοινό όφελος, γιατί η τροποποίηση αυτή δεν αντίκειται στην Ε30/77 εγκύκλιο του Υπουργείου Δημ. Έργων.

5. Την 11382/4.7.78 απόφαση του Νομάρχη Βοιωτίας περί αναθέσεως εξουσίας του υπογράφειν «ΕΝΤΟΛΗ ΝΟΜΑΡΧΟΥ», αποφασίζουμε:

Εγκρίνουμε την τροποποίηση του ρυμοτομικού σχεδίου της Πόλεως Λεβαδείας στην πινακίδα (17), όπως φαίνεται στο συνημμένο Τοπογραφικό διάγραμμα του Πολ/κού Υπομ/κού Ηλία Βαρελά για τους λόγους που αναφέρονται στο σκεπτικό της παρούσης αποφάσεως.

Η απόφαση αυτή να δημοσιευθεί στην Εφημερίδα της Κυβερνήσεως.

Λεβάδεια, 6 Ιουλίου 1979

Με Εντολή Νομάρχη

Ο Διευθυντής

ΙΩΑΝΝΗΣ ΠΑΠΑΚΥΡΙΑΚΟΠΟΥΛΟΣ

ΑΚΡΙΒΕΣ ΑΝΤΙΓΡΑΦΟΝ ΕΚ ΤΟΥ
ΡΥΜΟΤΟΜΙΚΟΥ ΣΧΕΔΙΟΥ ΠΟΛΕΩΣ ΛΕΒΑΔΕΙΑΣ
ΠΙΝΑΚΙΔΑ 27
ΚΛ. 1:500



ΥΠΟΜΝΗΜΑ
ΓΡΑΜΜΗ ... ΕΓΚΕΚΡΙΜΕΝΗ
ΓΡΑΜΜΗ ΚΑΤΑΡΓΟΥΜΕΝΗ
» ΠΡΟΤΕΙΝΟΜΕΝΗ

Λεβαδεία 14/6/79
ΗΛΙΑΣ ΡΟΒΑΡΕΛΛΑΣ
Αριθ. Μητρ. 5535



ΛΙΒΑΔΕΙΑ ... 1979
Ο ΜΗΧΑΝΙΚΟΣ

Ελέγχθηκε
Λιβαδειά 2-7-79

'Αριθ. Τ. 65740 (5)

Περὶ ἀναγνωρίσεως ὁδοῦ Μουσῶν, στὴν Καβάλα Ν. Καβάλας, ὅτι ὑπάρχει πρὶν ἀπὸ τὸ 1923 καὶ χαρακτηρισμοῦ αὐτῆς ὡς διατηρητέας.

Ο ΝΟΜΑΡΧΗΣ ΚΑΒΑΛΑΣ

Σύμφωνα μέ :

1. Τὶς διατάξεις :

α) Τοῦ ἀπὸ 17.7.1923 Ν.Δ. «περὶ σχεδίων πόλεων, κωμῶν καὶ συνοικισμῶν τοῦ Κράτους καὶ ἀνεγέρσεως αὐτῶν».

β) Τοῦ Β.Δ. 712/70, ὅπως τροποποιήθηκε μὲ τὰ 677/71 καὶ 198/1972 Β.Δ.

γ) τοῦ Ν. 3200/55 «περὶ διοικητικῆς ἀποκεντρώσεως», ὅπως ἔχει συμπληρωθεῖ καὶ τροποποιηθεῖ μεταγενέστερα.

δ) Τὴ 10/118/16.4.79 γνωμοδότηση τοῦ Συμβουλίου Δημοσίων Ἔργων τῆς Νομαρχίας μας, περὶ ἀναγνωρίσεως τῆς ὁδοῦ Μουσῶν στὴν Καβάλα ὡς προϋφισταμένης τοῦ 1923.

2. Τὴν ἀπὸ 23.1.79 αἴτηση τοῦ Γεωργίου Τσουμπλέκα Πολιτικοῦ Μηχανικοῦ.

3. Τοὺς ἀκόλουθους τίτλους ἰδιοκτησίας : 1) 18859/26.9.1930 συμβόλαιο συμβολαιογράφου Καβάλας Ι. Τσαμαδοῦ, 2) 202 καὶ 204 'Οθωμανικοὺς τίτλους μὲ ἡμερομηνία Νοέμβριος 'Οθωμανικοῦ ἔτους 1324 ποὺ ἀντιστοιχεῖ στὸ ἔτος 1908 ἀπὸ τοὺς ὁποίους προκύπτει ὅτι ἡ ὁδὸς Μουσῶν ὑπάρχει πρὶν ἀπὸ τὸ 1923.

4. Τὸ τοπογραφικὸ σχεδιάγραμμα τοῦ Γεωργίου Τσουμπλέκα, Πολ. Μηχανικοῦ.

5. Τὸ ἀπὸ 11.3.1939 ρυμοτομικὸ σχέδιο πόλεως Καβάλας στὸ ὁποῖο φαίνεται ἡ ἐν λόγῳ ὁδός.

'Επειδὴ ἀπὸ τοὺς ἀνωτέρω τίτλους προκύπτει ὅτι ἡ ὁδὸς Μουσῶν ὑπάρχει πρὶν ἀπὸ τὸ 1923, ἀποφασίζουμε :

'Αναγνωρίζουμε ὅτι ἡ ὁδὸς Μουσῶν, στὴ Καβάλα, ὑπάρχει νομίμως πρὶν ἀπὸ τὸ ἔτος 1923, καὶ τὴ χαρακτηρίζουμε ὡς διατηρητέα.

'Η ὁδὸς αὐτὴ φαίνεται στὸ τοπογραφικὸ διάγραμμα τοῦ Γεωργίου Τσουμπλέκα, Πολ. Μηχανικοῦ, θεωρημένο ἀπὸ τὸν Προϊστάμενο Δ.Τ.Υ.Ν. Καβάλας σὲ κλίμακα 1 : 500.

'Η ἀπόφαση αὐτή, ποὺ ἰσχύει ἀπὸ τῆς δημοσιεύσεώς της, νὰ δημοσιευθεῖ στὴν 'Εφημερίδα τῆς Κυβερνήσεως.

Καβάλα, 12 'Ιουλίου 1979

'Ο Νομάρχης

(Ὑπογραφή)



ΓΕΩΡΓΙΟΣ Κ. ΤΣΟΥ...ΠΑΛΕΚΑΣ
ΔΙΠΛ. ΠΟΛ. ΜΗΧ. Ε.Μ.Π.
Φιλ. Εταιρίας ... Τηλ. 29.400
Α. Μ. Τ 48 ... Γ.Π.Ε. ΚΑΒΑΛΑΣ

Κ Α Β Α Λ Α

ΚΛΙΜΑΞ 1:500

Ἀριθ. Δ. 4797 (6)

Περὶ ἀναγνωρίσεως ὁδοῦ Γ. Δροσίνη καὶ Δωδεκανήσου στὴν Καρδίτσα Ν. Καρδίτσης, ὅτι ὑπάρχει πρὶν ἀπὸ τὸ 1923 καὶ χαρακτηρισμοῦ αὐτῆς ὡς διατηρητέας.

Ο ΝΟΜΑΡΧΗΣ ΚΑΡΔΙΤΣΗΣ

Σύμφωνα μὲ:

1. Τὶς διατάξεις:

α) Τοῦ ἀπὸ 17.7.1923 Ν.Δ. «περὶ σχεδίων πόλεων κωμῶν καὶ συνοικισμῶν τοῦ Κράτους καὶ ἀνεγέρσεως αὐτῶν».

β) Τοῦ Β.Δ. 712/70, ὅπως τροποποιήθηκε μὲ τὰ 677/71 καὶ 198/1972 Β.Δ.

γ) Τοῦ Ν. 3200/55 «περὶ διοικητικῆς ἀποκεντρώσεως», ὅπως ἔχει συμπληρωθεῖ καὶ τροποποιηθεῖ μεταγενέστερα.

δ) Τὴν 29.6.1979 γνωμοδότηση τοῦ Συμβουλίου Δημοσίων Ἔργων τῆς Νομαρχίας μας, νὰ χαρακτηρισθεῖ ὡς διατηρητέα ἡ ἰδιωτικὴ ὁδὸς μεταξὺ τῶν ὁδῶν Γ. Δροσίνη καὶ Δωδεκανήσου.

2. Τὴν ἀπὸ 16.6.79 αἴτηση τοῦ Χρήστου Χρήστου τοῦ Κων/νου κατοίκου Κοινότητος Ριζώματα Βεροίας γιὰ ἀναγνώριση τῆς ἰδιωτικῆς ὁδοῦ τοῦ Ο.Τ. 470 μεταξὺ τῶν ὁδῶν Γ. Δροσίνη καὶ Δωδεκανήσου.

3. Τοὺς ἀκόλουθους τίτλους ἰδιοκτησίας: 14888/1894, 1768/1970, 22393/1979 ἀπὸ τοὺς ὁποίους προκύπτει ὅτι ἡ ὁδὸς (πάροδος ὁδοῦ) μεταξὺ Γ. Δροσίνη καὶ Δωδεκανήσου ὑπάρχει πρὶν ἀπὸ τὸ 1923.

4. Τὸ τοπογραφικὸ σχεδιάγραμμα τοῦ Πολιτικοῦ Μηχανικοῦ Νικολάου Κοξαρᾶ.

5. Τὸ ἀπὸ 25.2.59 Β.Δ. ρυμοτομικὸ σχέδιο πόλεως Καρδίτσης στὸ ὁποῖο φαίνεται ἡ ἐν λόγω ὁδός, ἀποφασίζουμε:

Ἀναγνωρίζουμε ὅτι ἡ ὁδὸς (πάροδος ὁδοῦ) Γ. Δροσίνη καὶ Δωδεκανήσου τοῦ Ο.Τ. 470, στὴν Καρδίτσα, ὑπάρχει νομίμως πρὶν ἀπὸ τὸ ἔτος 1923, καὶ τὴ χαρακτηρίζουμε ὡς διατηρητέα.


Ἡ ὁδὸς (πάροδος) αὐτὴ φαίνεται στὸ τοπογραφικὸ σχεδιάγραμμα τοῦ Πολιτικοῦ Μηχανικοῦ Νικολάου Κοξαρᾶ.

Ἡ ἀπόφαση αὐτή, ποὺ ἰσχύει ἀπὸ σήμερα, νὰ δημοσιευθεῖ στὴν Ἐφημερίδα τῆς Κυβερνήσεως.

Καρδίτσα, 10 Ἰουλίου 1979

Ὁ Νομάρχης

Α. ΓΕΩΡΓΑΚΟΠΟΥΛΟΣ

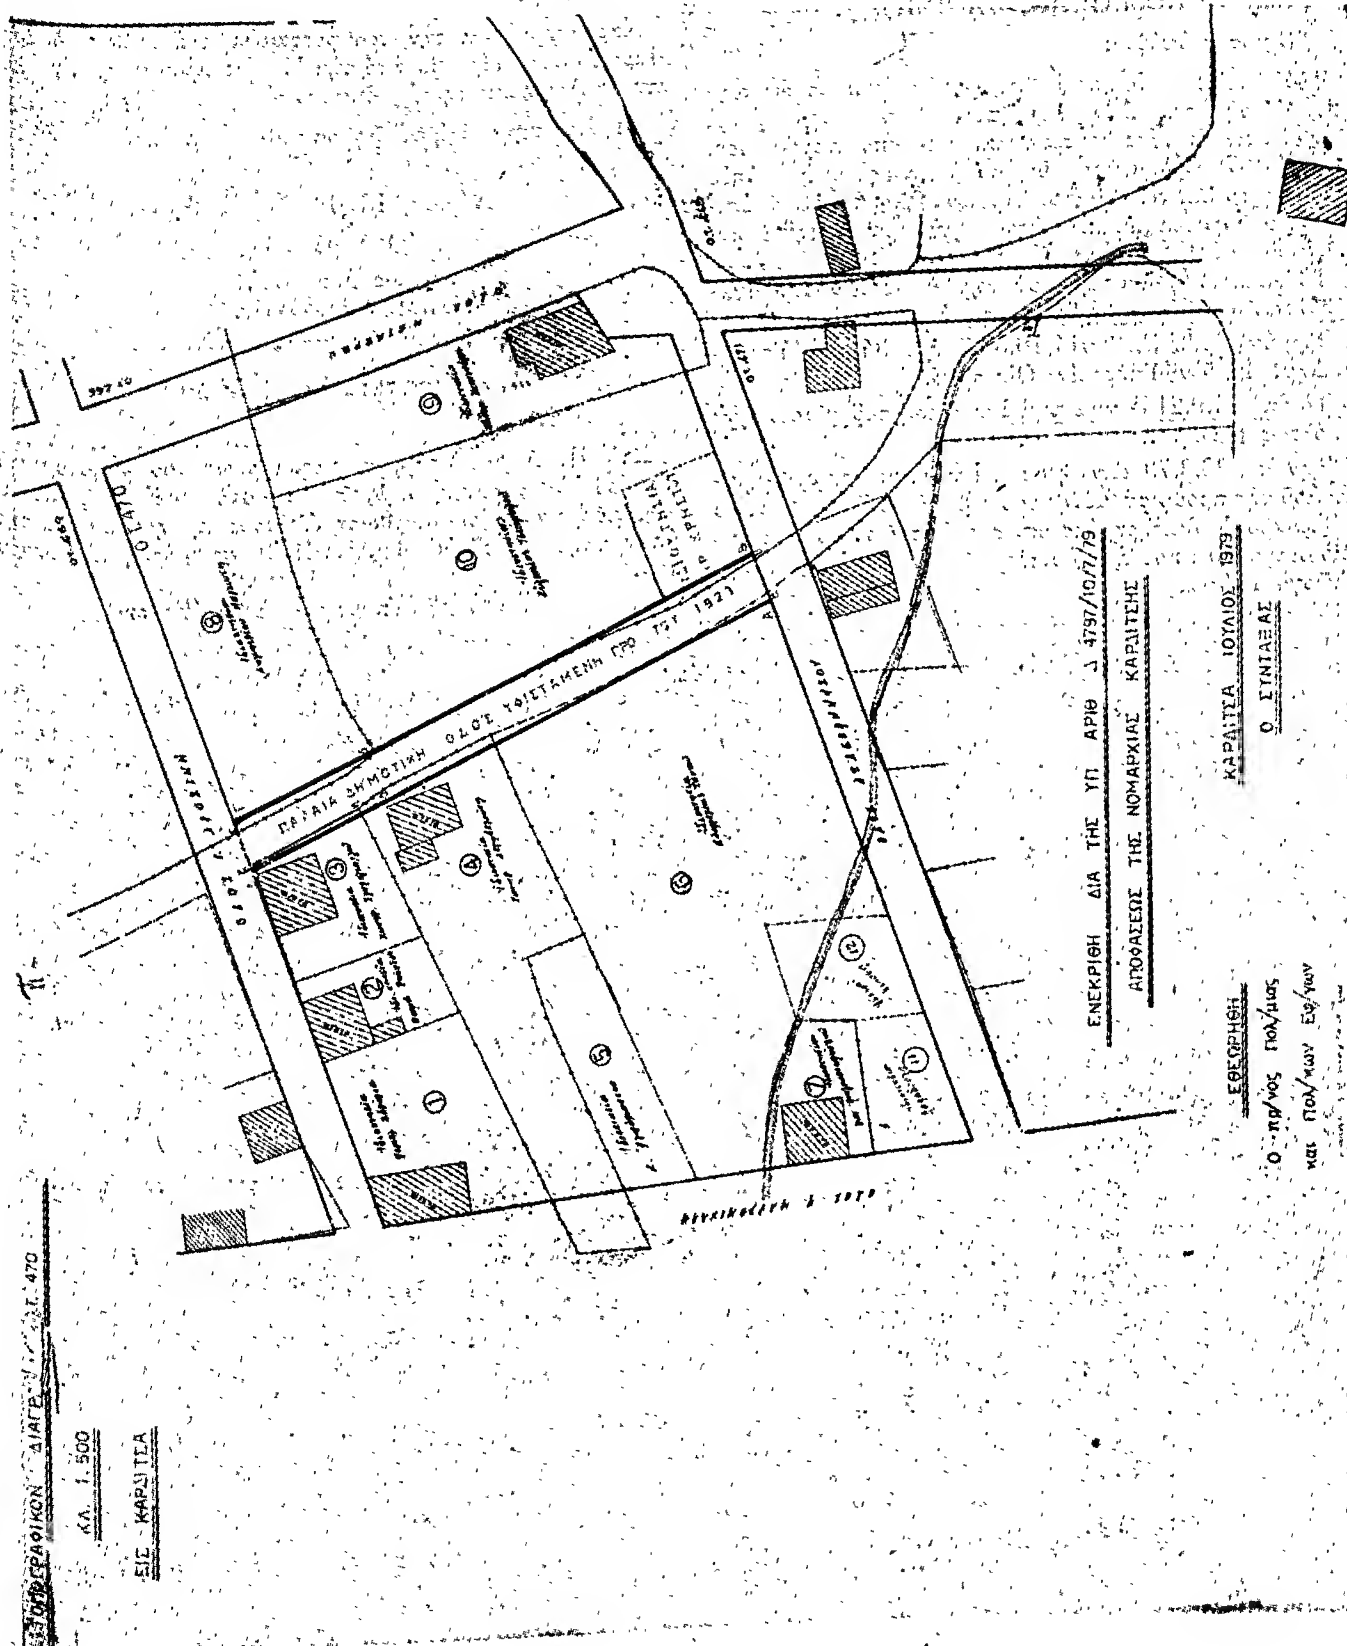
Ο.Τ. 470
ΠΑΛΑΙΑ ΔΗΜΟΤΙΚΗ ΟΔΟΣ ΥΦΙΣΤΑΜΕΝΗ ΠΡΟ ΤΟΥ 1923
ΕΝΕΚΡΙΘΗ ΔΙΑ ΤΗΣ ΥΠ ΑΡΙΘ Δ 4797/10/7/79
ΑΠΟΦΑΣΕΩΣ ΤΗΣ ΝΟΜΑΡΧΙΑΣ ΚΑΡΔΙΤΣΗΣ
ΚΑΡΔΙΤΣΑ ΙΟΥΛΙΟΣ 1979
Ο ΣΥΝΤΑΞΑΣ
ΕΘΕΩΡΗΘΗ
Ο πρ/νος Πολ/μιας
και Πολ/κων Εφ/γων
ΚΛ. 1:500
ΕΙΣ ΚΑΡΔΙΤΣΑ

'Αριθ. Π. 2440 (7)

Περὶ χαρακτηρισμοῦ ὁδοῦ προϋφισταμένης τοῦ 1923 ὡς διατηρητέας στὸν Τίρναβο Ν. Λαρίσης.

Ο ΝΟΜΑΡΧΗΣ ΛΑΡΙΣΗΣ

Ἔχοντας ὑπόψη:

1. Τὸν Ν. 3200/55 «περὶ διοικητικῆς ἀποκεντρώσεως» σὲ συνδυασμὸ μὲ τὸ Ν.Δ. 532/70 «περὶ συμπλ/σεως τῶν περὶ σχεδίων πόλεων διατάξεων περὶ διοικητικῆς ἀποκεντρώσεως».

2. Τὸ 712/70 Β.Δ. «περὶ καθορισμοῦ τῶν τηρουμένων ὑπὲρ τοῦ Ὑπουργοῦ καὶ τῶν Περιφ. Ἀρχῶν διανομαρχιακοῦ ἐπιπέδου ἁρμοδιοτήτων κ.λπ.» ὅπως ἔχει τροποποιηθεῖ καὶ συμπληρωθεῖ μὲ τὰ ὑπ' ἀριθ. 677/71 καὶ 198/72 Β.Δ.

3. Τὸ Ν.Δ. 690/48 «περὶ συμπληρώσεως τῶν περὶ σχεδίων πόλεων διατάξεων» ἄρθρ. 3 παρ. 4.

4. Τὴν ὑπ' ἀριθ. Ε. 20014/16.6.77 ἐγκ. 34 τοῦ Ὑπουργείου Δημ. Ἔργων Ὑπηρεσίας Οἰκισμοῦ.

5. Τὸ ἀπὸ 24.9.21 Δ/γμα περὶ ἐγκρίσεως τοῦ ρυμοτ. σχεδίου πόλεως Τιρνάβου.

6. Τὴν ἀπὸ 26.3.79 αἴτηση Κων. Γουνιτσιώτη περὶ χαρακτηρισμοῦ τῆς προϋφισταμένης τοῦ 1923 ὁδοῦ 25ης Μαρτίου στὸν Τίρναβο ὡς διατηρητέας, ὅπως φαίνεται στὸ συνημμένο τοπ/κὸ διάγραμμα ποὺ ἔχει συνταχθεῖ ἀπὸ τὸν Ἀρχ. Μηχ/κὸ Γιῶργο Τούσια.

7. Τὴν 67/6.7.79 γνωμοδότηση τοῦ Ν.Σ.Δ.Ε. Τμ. Ν. Λαρίσης.

Ἐπειδὴ ὑπάρχουν οἰκόπεδα τὰ ὁποῖα ἐπικοινωνοῦν μὲ ἐγκεκριμένο κοινόχρηστο χῶρο μέσω τῆς παρόδου αὐτῆς, ἀποφασίζουμε:

Χαρακτηρίζουμε τὴν προϋφισταμένη τοῦ 1923 ὁδὸ 25ης Μαρτίου στὸν Τίρναβο ἀπὸ τὴν ὁδὸ Ἠπείρου μέχρι τὴν ἰδιοκτησία Δομενικιώτη, ὡς διατηρητέα.

Ἡ ἀπόφαση αὐτὴ νὰ δημοσιευθεῖ στὴν Ἐφημερίδα τῆς Κυβερνήσεως.

Λάρισα, 13 Ἰουλίου 1979

Ὁ Νομάρχων

Γενικὸς Διευθυντὴς

ΕΜΜ. ΦΤΟΥΛΗΣ

ΔΙΟΡΘΩΣΕΙΣ ΣΦΑΛΜΑΤΩΝ

(8)

Στὸ Π. Δ/γμα «περὶ τροποποιήσεως τοῦ ρυμοτομικοῦ σχεδίου Ἀθηνῶν ποὺ δημοσιεύθηκε στὸ ΦΕΚ 378/14.7.79 γίνεται ἡ κατωτέρω διόρθωση ὡς πρὸς τὴν ἡμερομηνία τῆς ὑπογραφῆς ἀντὶ τῆς «7 Ἰουλίου 1979» στὴν ὀρθὴ «7 Ἰουνίου 1979».

(Ἀπὸ τὸ Ὑπουργεῖο Δημ. Ἔργων).

ΑΠΟ ΤΟ ΕΘΝΙΚΟ ΤΥΠΟΓΡΑΦΕΙΟ